


Projekt 7

John-Brinckman-Straße 8, 19288 Ludwigslust, Mecklenburg-Vorpommern, Deutschland

ETAGEN: 1

▼ 1. Stock

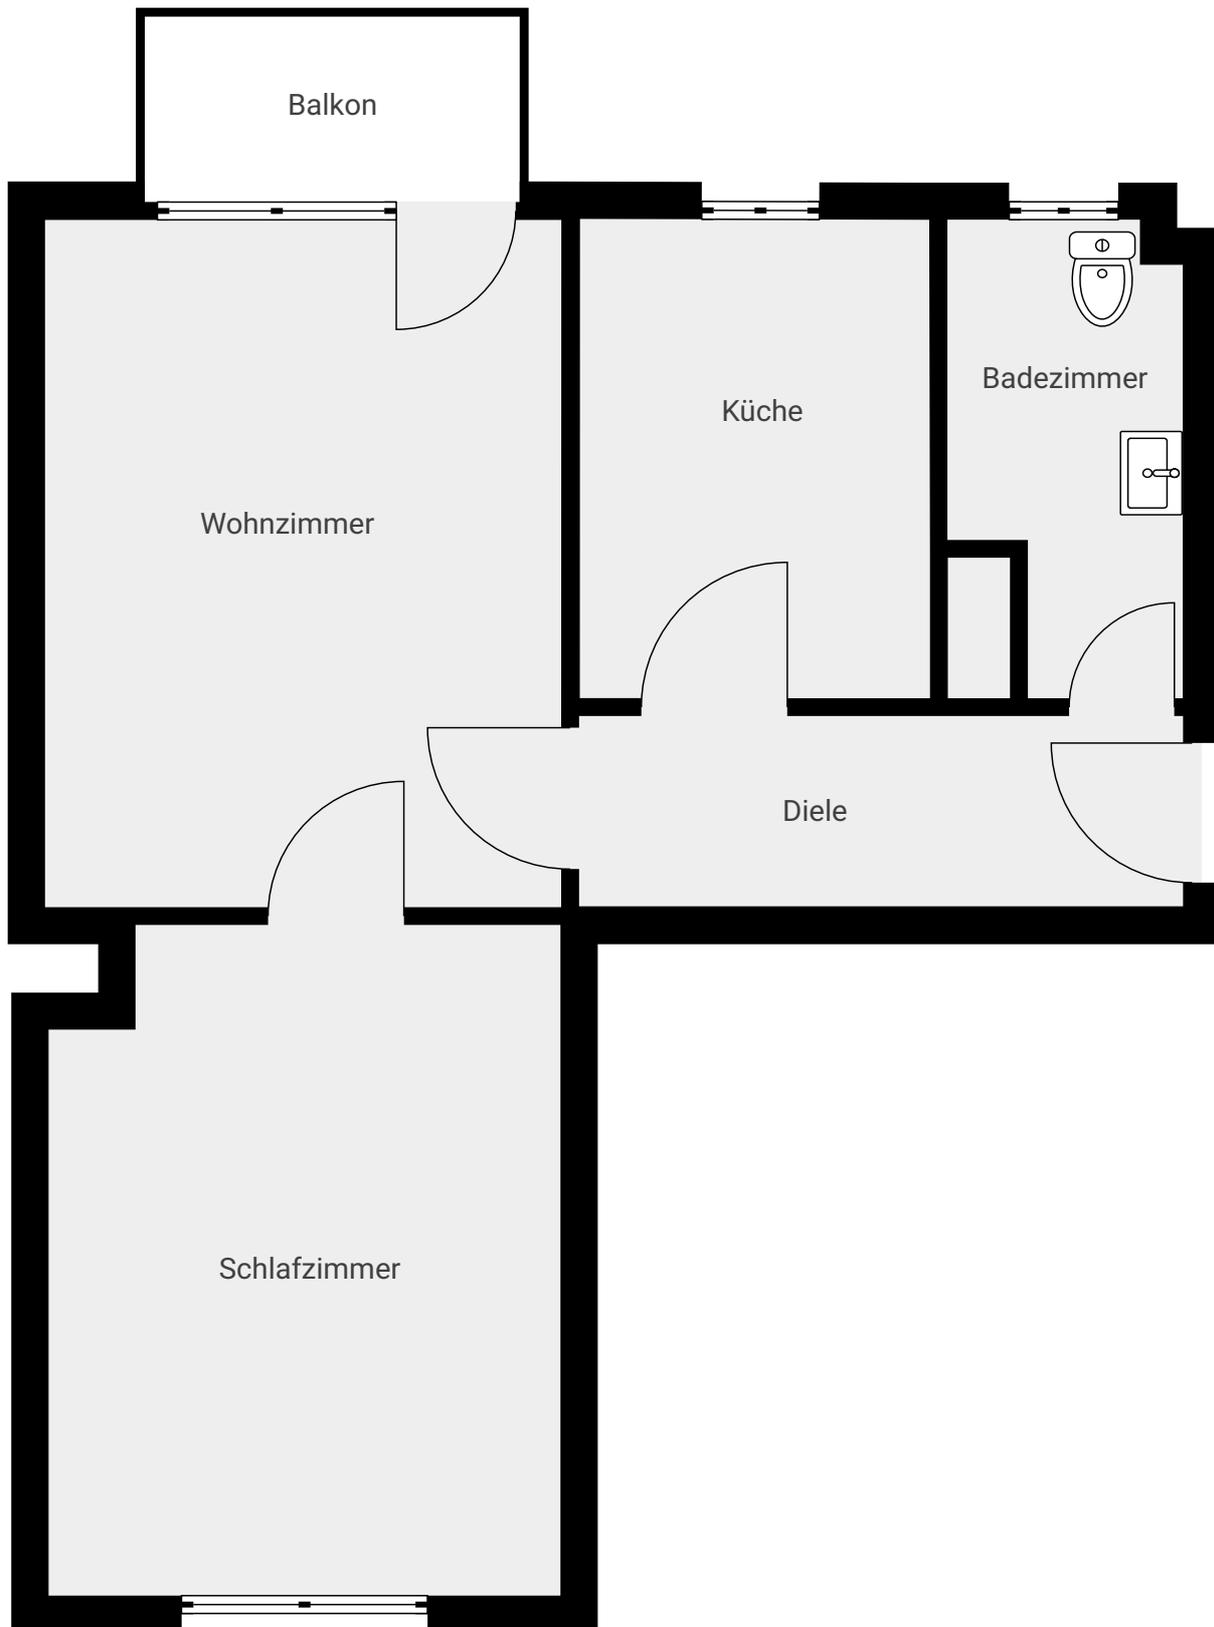

Dieser Grundriss wird unverbindlich ohne Maße zur Verfügung gestellt. Er dient lediglich der Darstellung der Raumaufteilung.

0.0 0.5 1.0 1.5 2.0 2.5m
1:51

Page 1/1